


MAPA SYTUACYJNO-WYSOKOŚCIOWA  
SKALA 1:1000

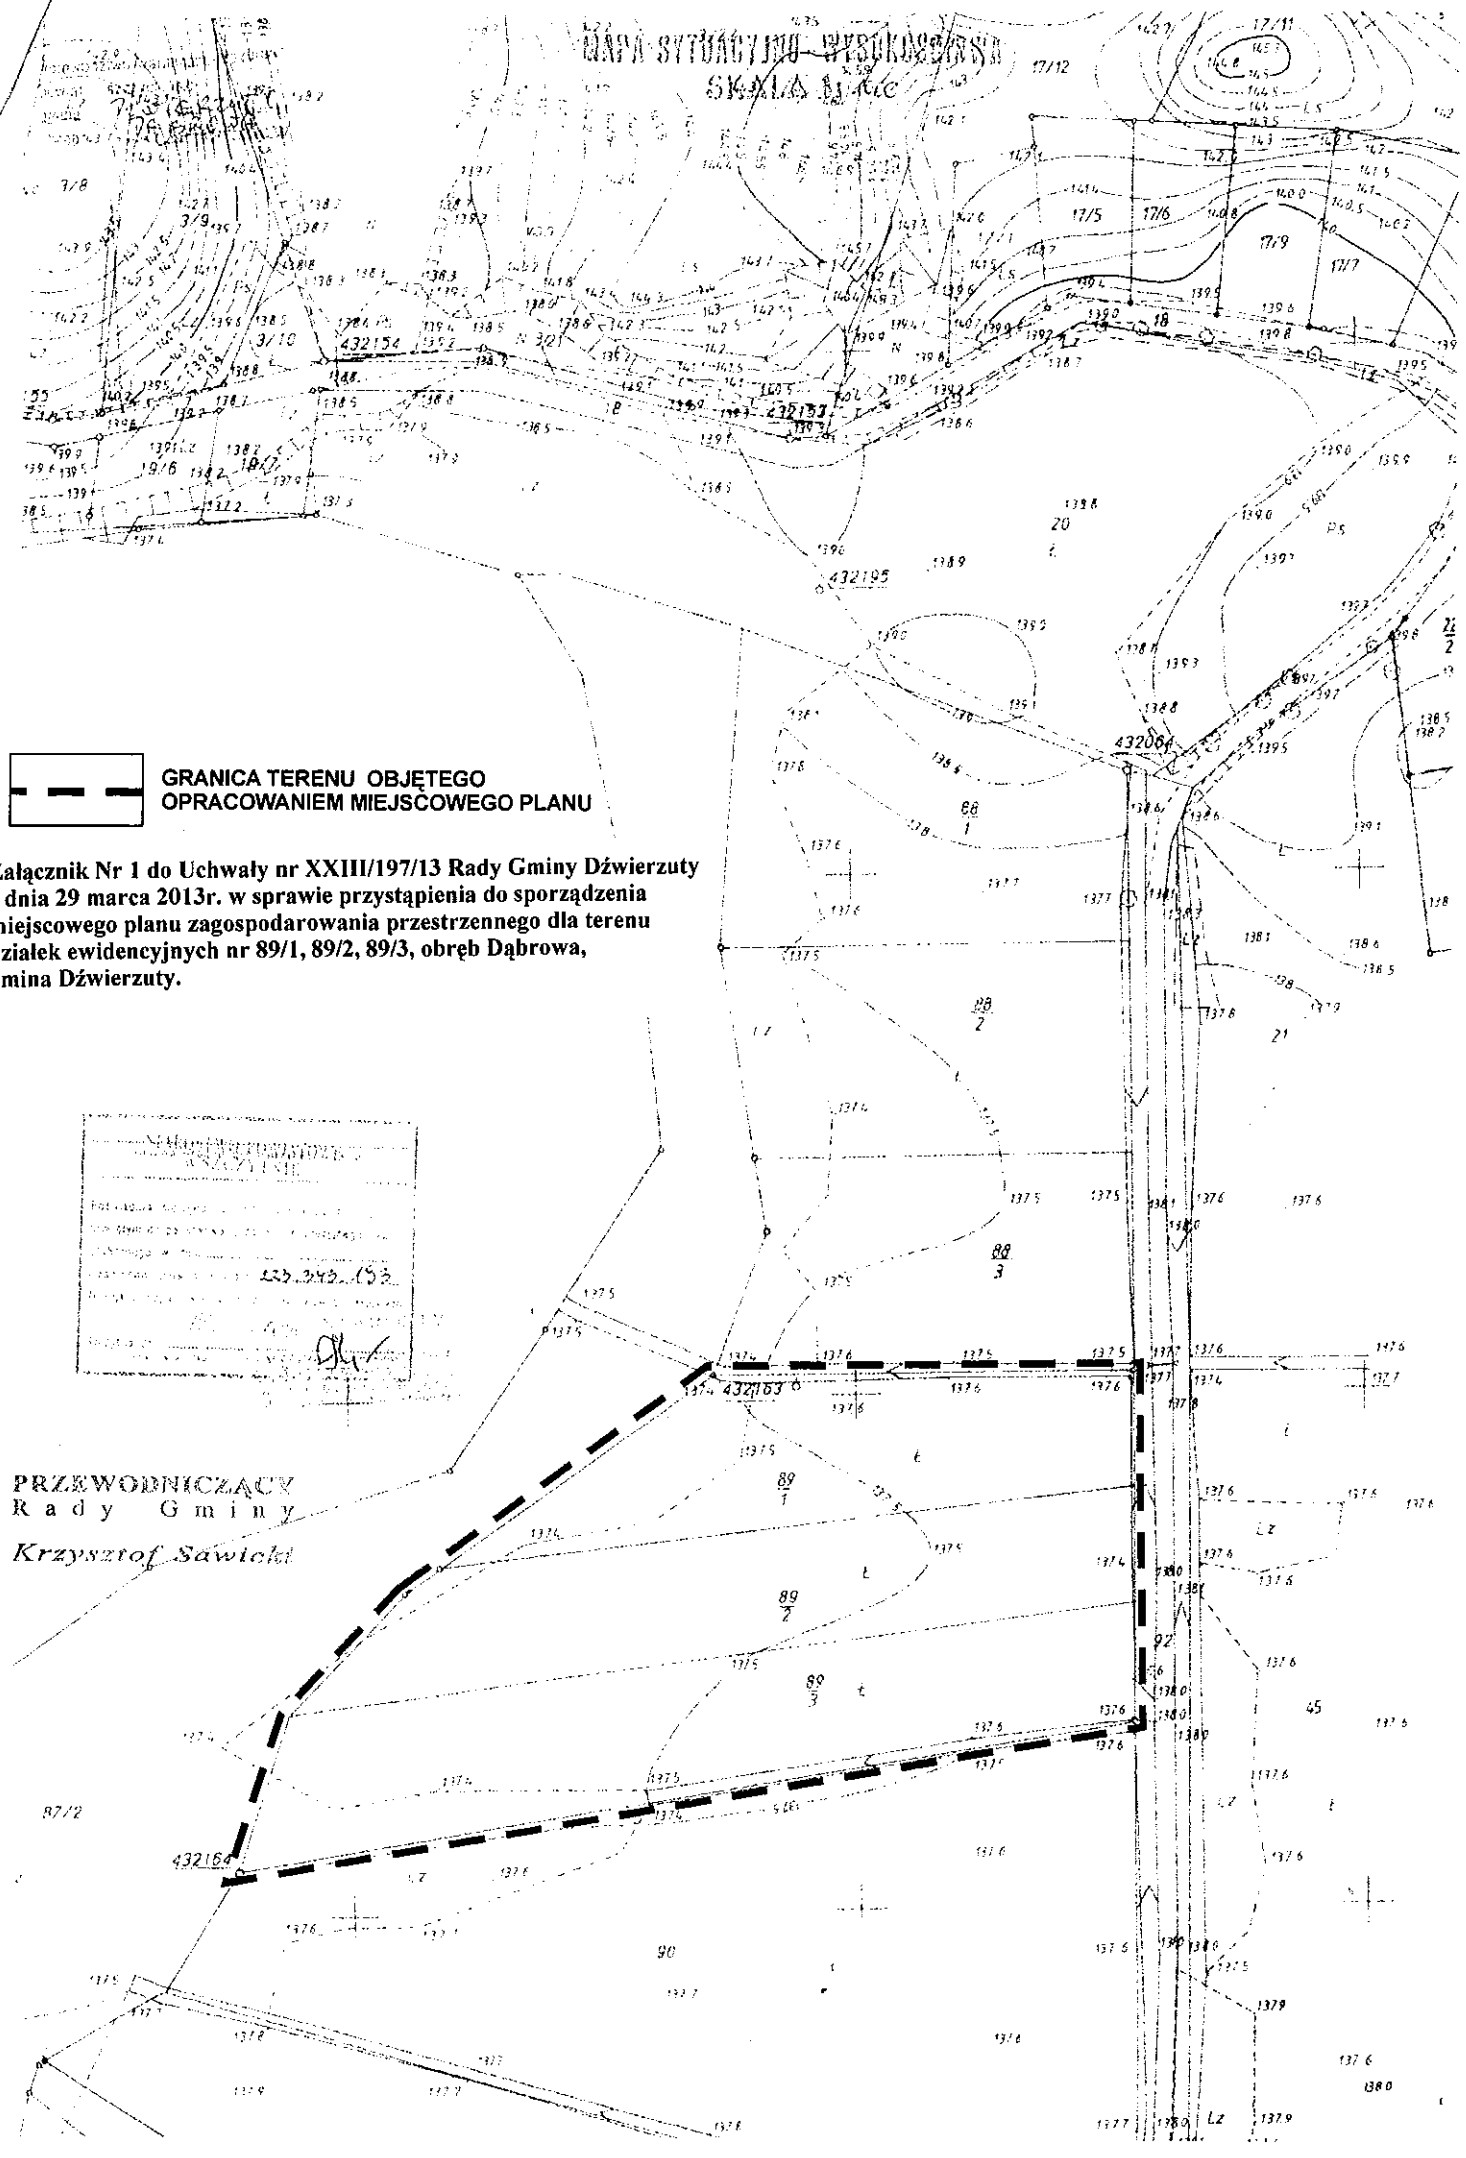

 GRANICA TERENU OBJĘTEGO  
OPRACOWANIEM MIEJSCOWEGO PLANU

Załącznik Nr 1 do Uchwały nr XXIII/197/13 Rady Gminy Dźwierzuty  
z dnia 29 marca 2013r. w sprawie przystąpienia do sporządzenia  
miejscowego planu zagospodarowania przestrzennego dla terenu  
działek ewidencyjnych nr 89/1, 89/2, 89/3, obręb Dąbrowa,  
gmina Dźwierzuty.

*[Handwritten notes and signatures in a box]*

PRZEWODNICZĄCY  
Rady Gminy  
*Krzysztof Sawicki*