


MIEJSCOWY PLAN ZAGOSPODAROWANIA PRZESTRZENNEGO WE WSI BUDY W OBRĘBIE EWIDENCYJNYM DŹWIERZUTY, GMINA DŹWIERZUTA

ZAŁĄCZNIK NR 1 DO UCHWAŁY NR XXXVII/331/14
RADY GMINY DŹWIERZUTA Z DNIA 23 PAŹDZIERNIKA 2014R.
OGŁOSZONEJ W DZIENNIKU URZĘDOWYM WOJEWÓDZTWA
WARMIŃSKO-MAZURSKIEGO Z DNIA.....POZYCJA.....

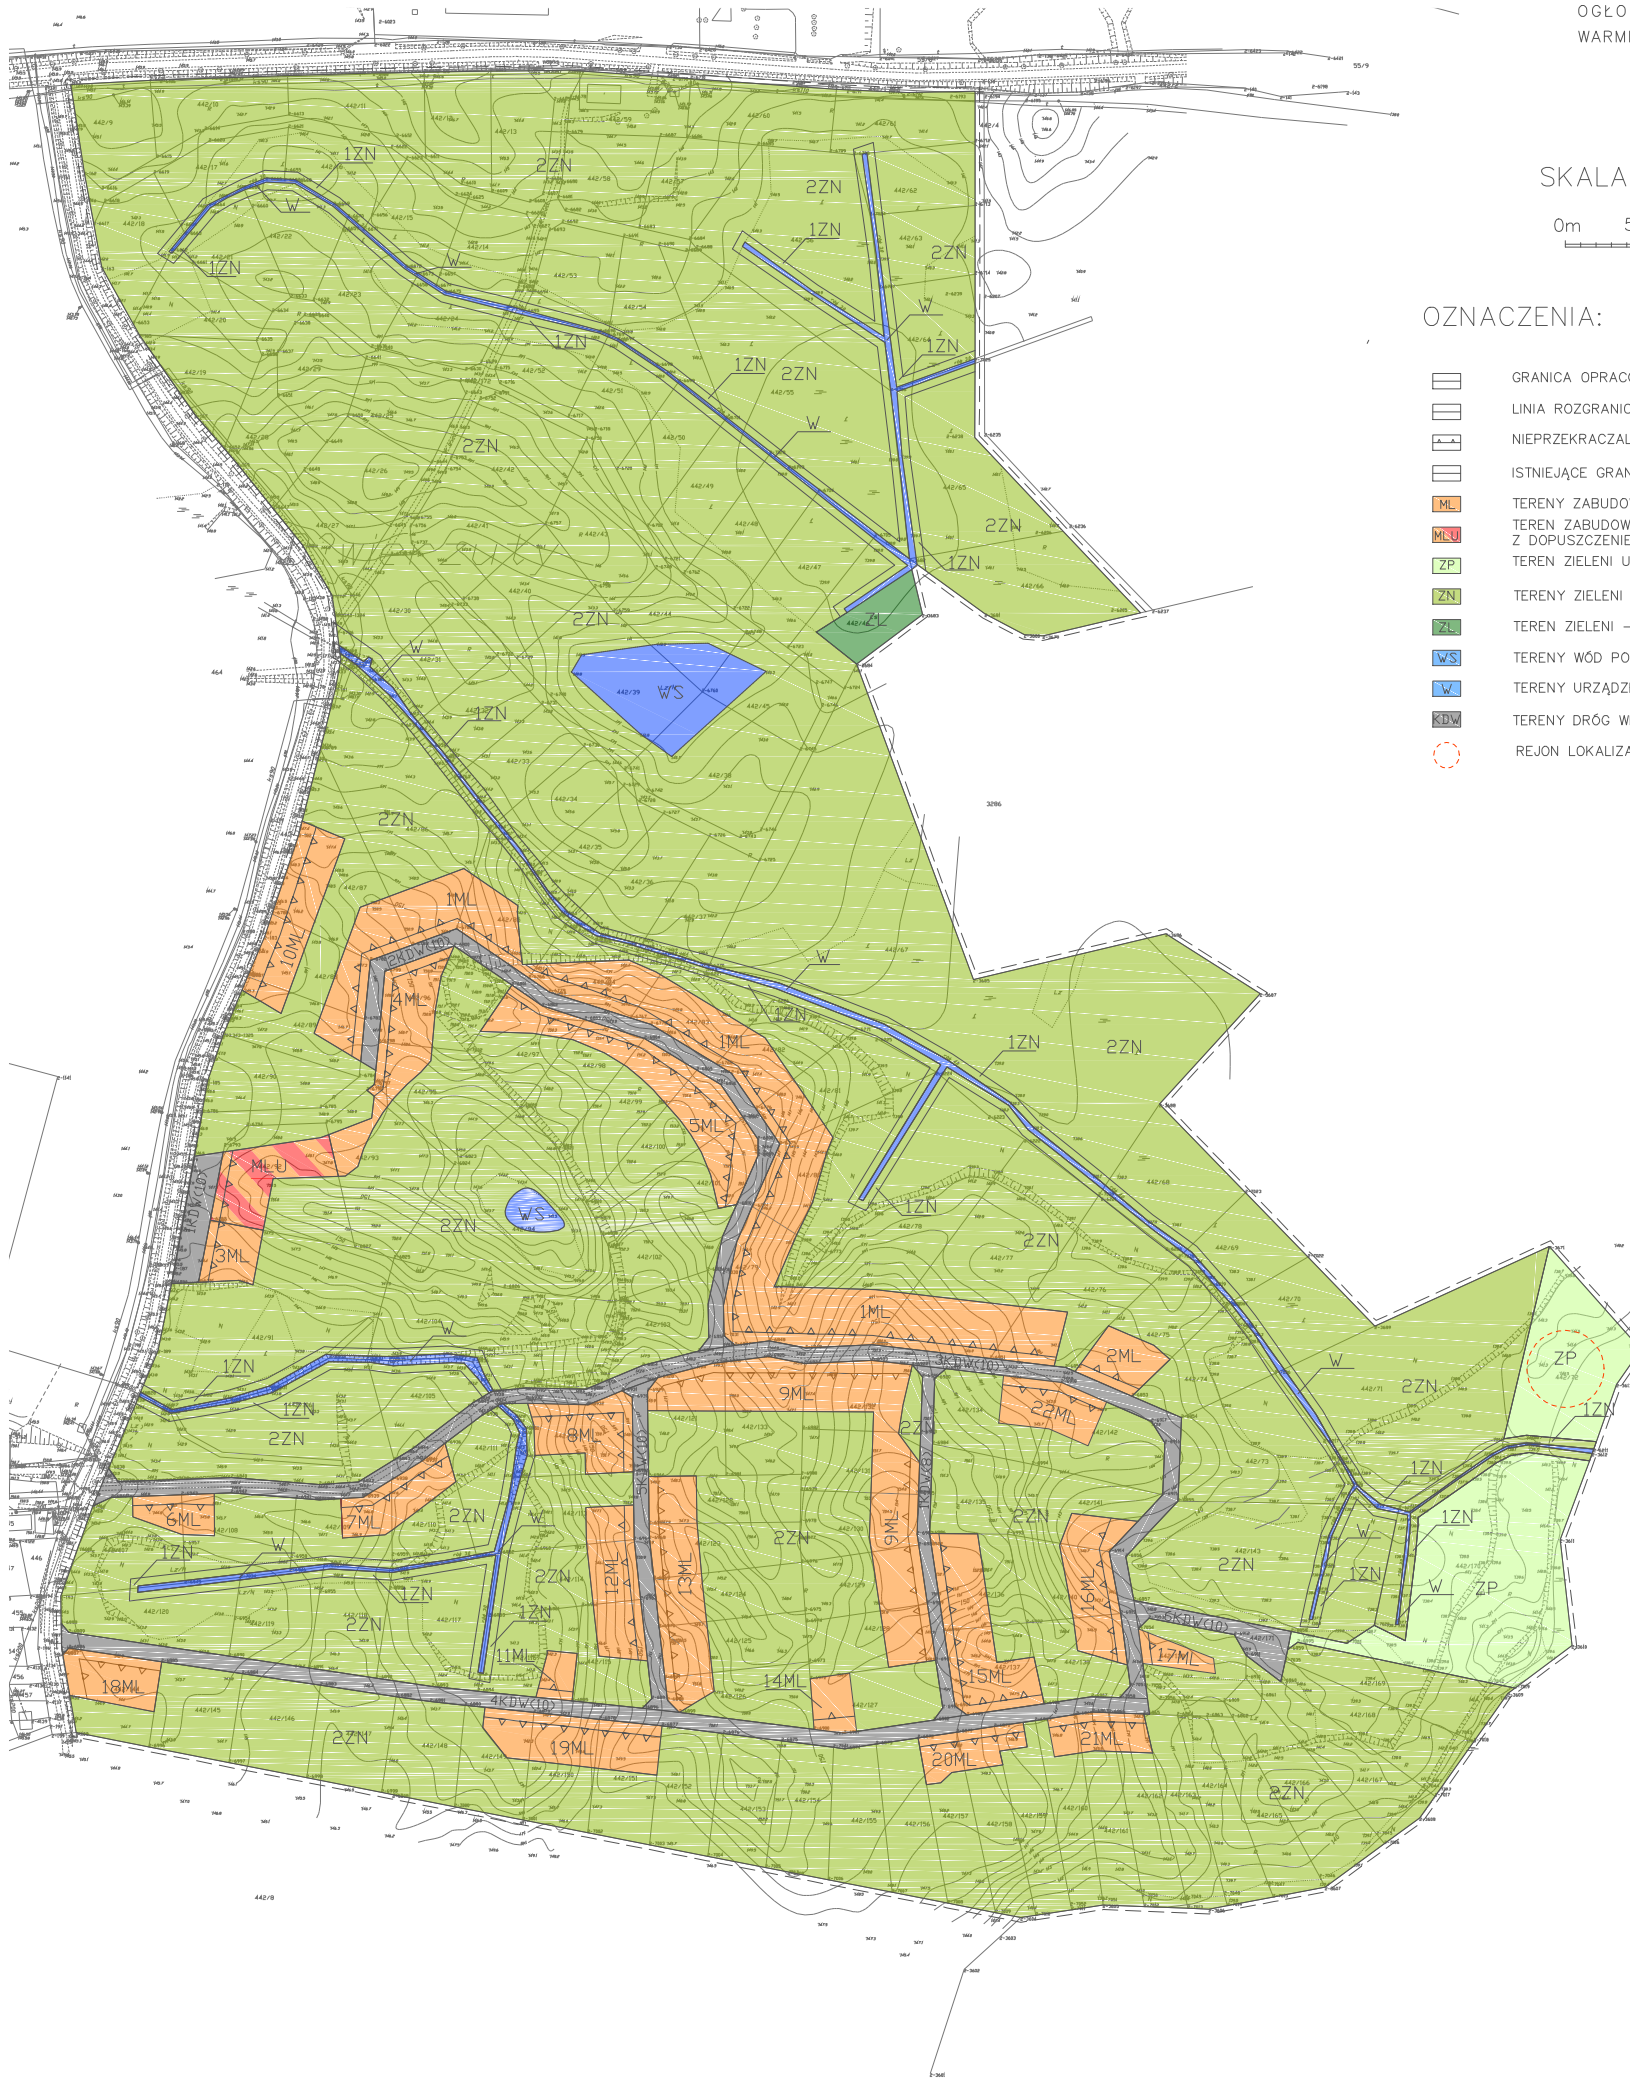


SKALA 1:1000

0m 50m 100m

OZNACZENIA:

- GRANICA OPRACOWANIA PLANU
- LINIA ROZGRANICZAJĄCA TERENY O RÓŻNYM PRZEZNACZENIU
- NIEPRZEKACZALNA LINIA ZABUDOWY
- ISTNIEJĄCE GRANICE DZIAŁEK
- TERENY ZABUDOWY REKREACJI INDYWIDUALNEJ
- TEREN ZABUDOWY REKREACJI INDYWIDUALNEJ Z DOPUSZCZENIEM USŁUG HANDLU
- TEREN ZIELENI URZĄDZONEJ
- TERENY ZIELENI NATURALNEJ
- TEREN ZIELENI – LASY
- TERENY WÓD POWIERZCHNIOWYCH ŚRÓDLĄDOWYCH
- TERENY URZĄDZEŃ WODNYCH – ROWY MELIORACYJNE
- TERENY DRÓG WEWNĘTRZNYCH
- REJON LOKALIZACJI STANOWISKA ARCHEOLOGICZNEGO

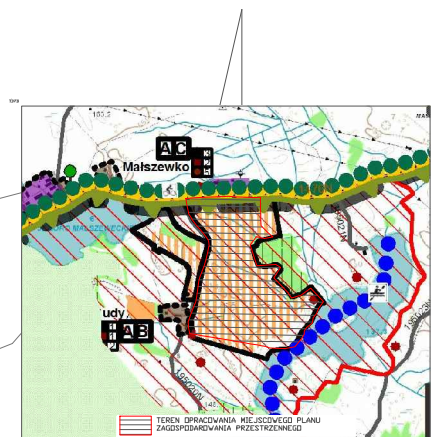

WYRYS ZE STUDIUM
UWARUNKOWAŃ I KIERUNKÓW
ZAGOSPODAROWANIA PRZESTRZENNEGO
GMINY DŹWIERZUTA

PRZEDSIĘBIORSTWO GOSPODARKI GRUNTAMI		
<small>PRZEDSIĘBIORSTWO WYSTWIŁO MIEJSCOWY PLAN ZAGOSPODAROWANIA PRZESTRZENNEGO WE WSI BUDY W OBRĘBIE EWIDENCYJNYM DŹWIERZUTA, GMINA DŹWIERZUTA</small>		
REZERWY OPRACOWANIA	DOKR.:	SKALA 1:1000
OLÓRSKI PROJEKTANT	mgr inż. Maciej Wronka	DATA 10.2014r.
ZAKŁADNIK	mgr inż. Michał Romański	1/10