


MAPA SYTUACYJNO-WYSOKOŚCIOWA
SKALA 1:1000

WOJEWÓDZTWO WARMIŃSKO-MAZURSKIE
 POWIAT SZCZYCIEŃSKI
 gmina: **DWIERZĄTY**
 obręb: **13-RANSKI**
S-JELENIOWO

Załącznik nr 1
 do Decyzji nr.....
 z dnia.....
 skala 1 : 1 000

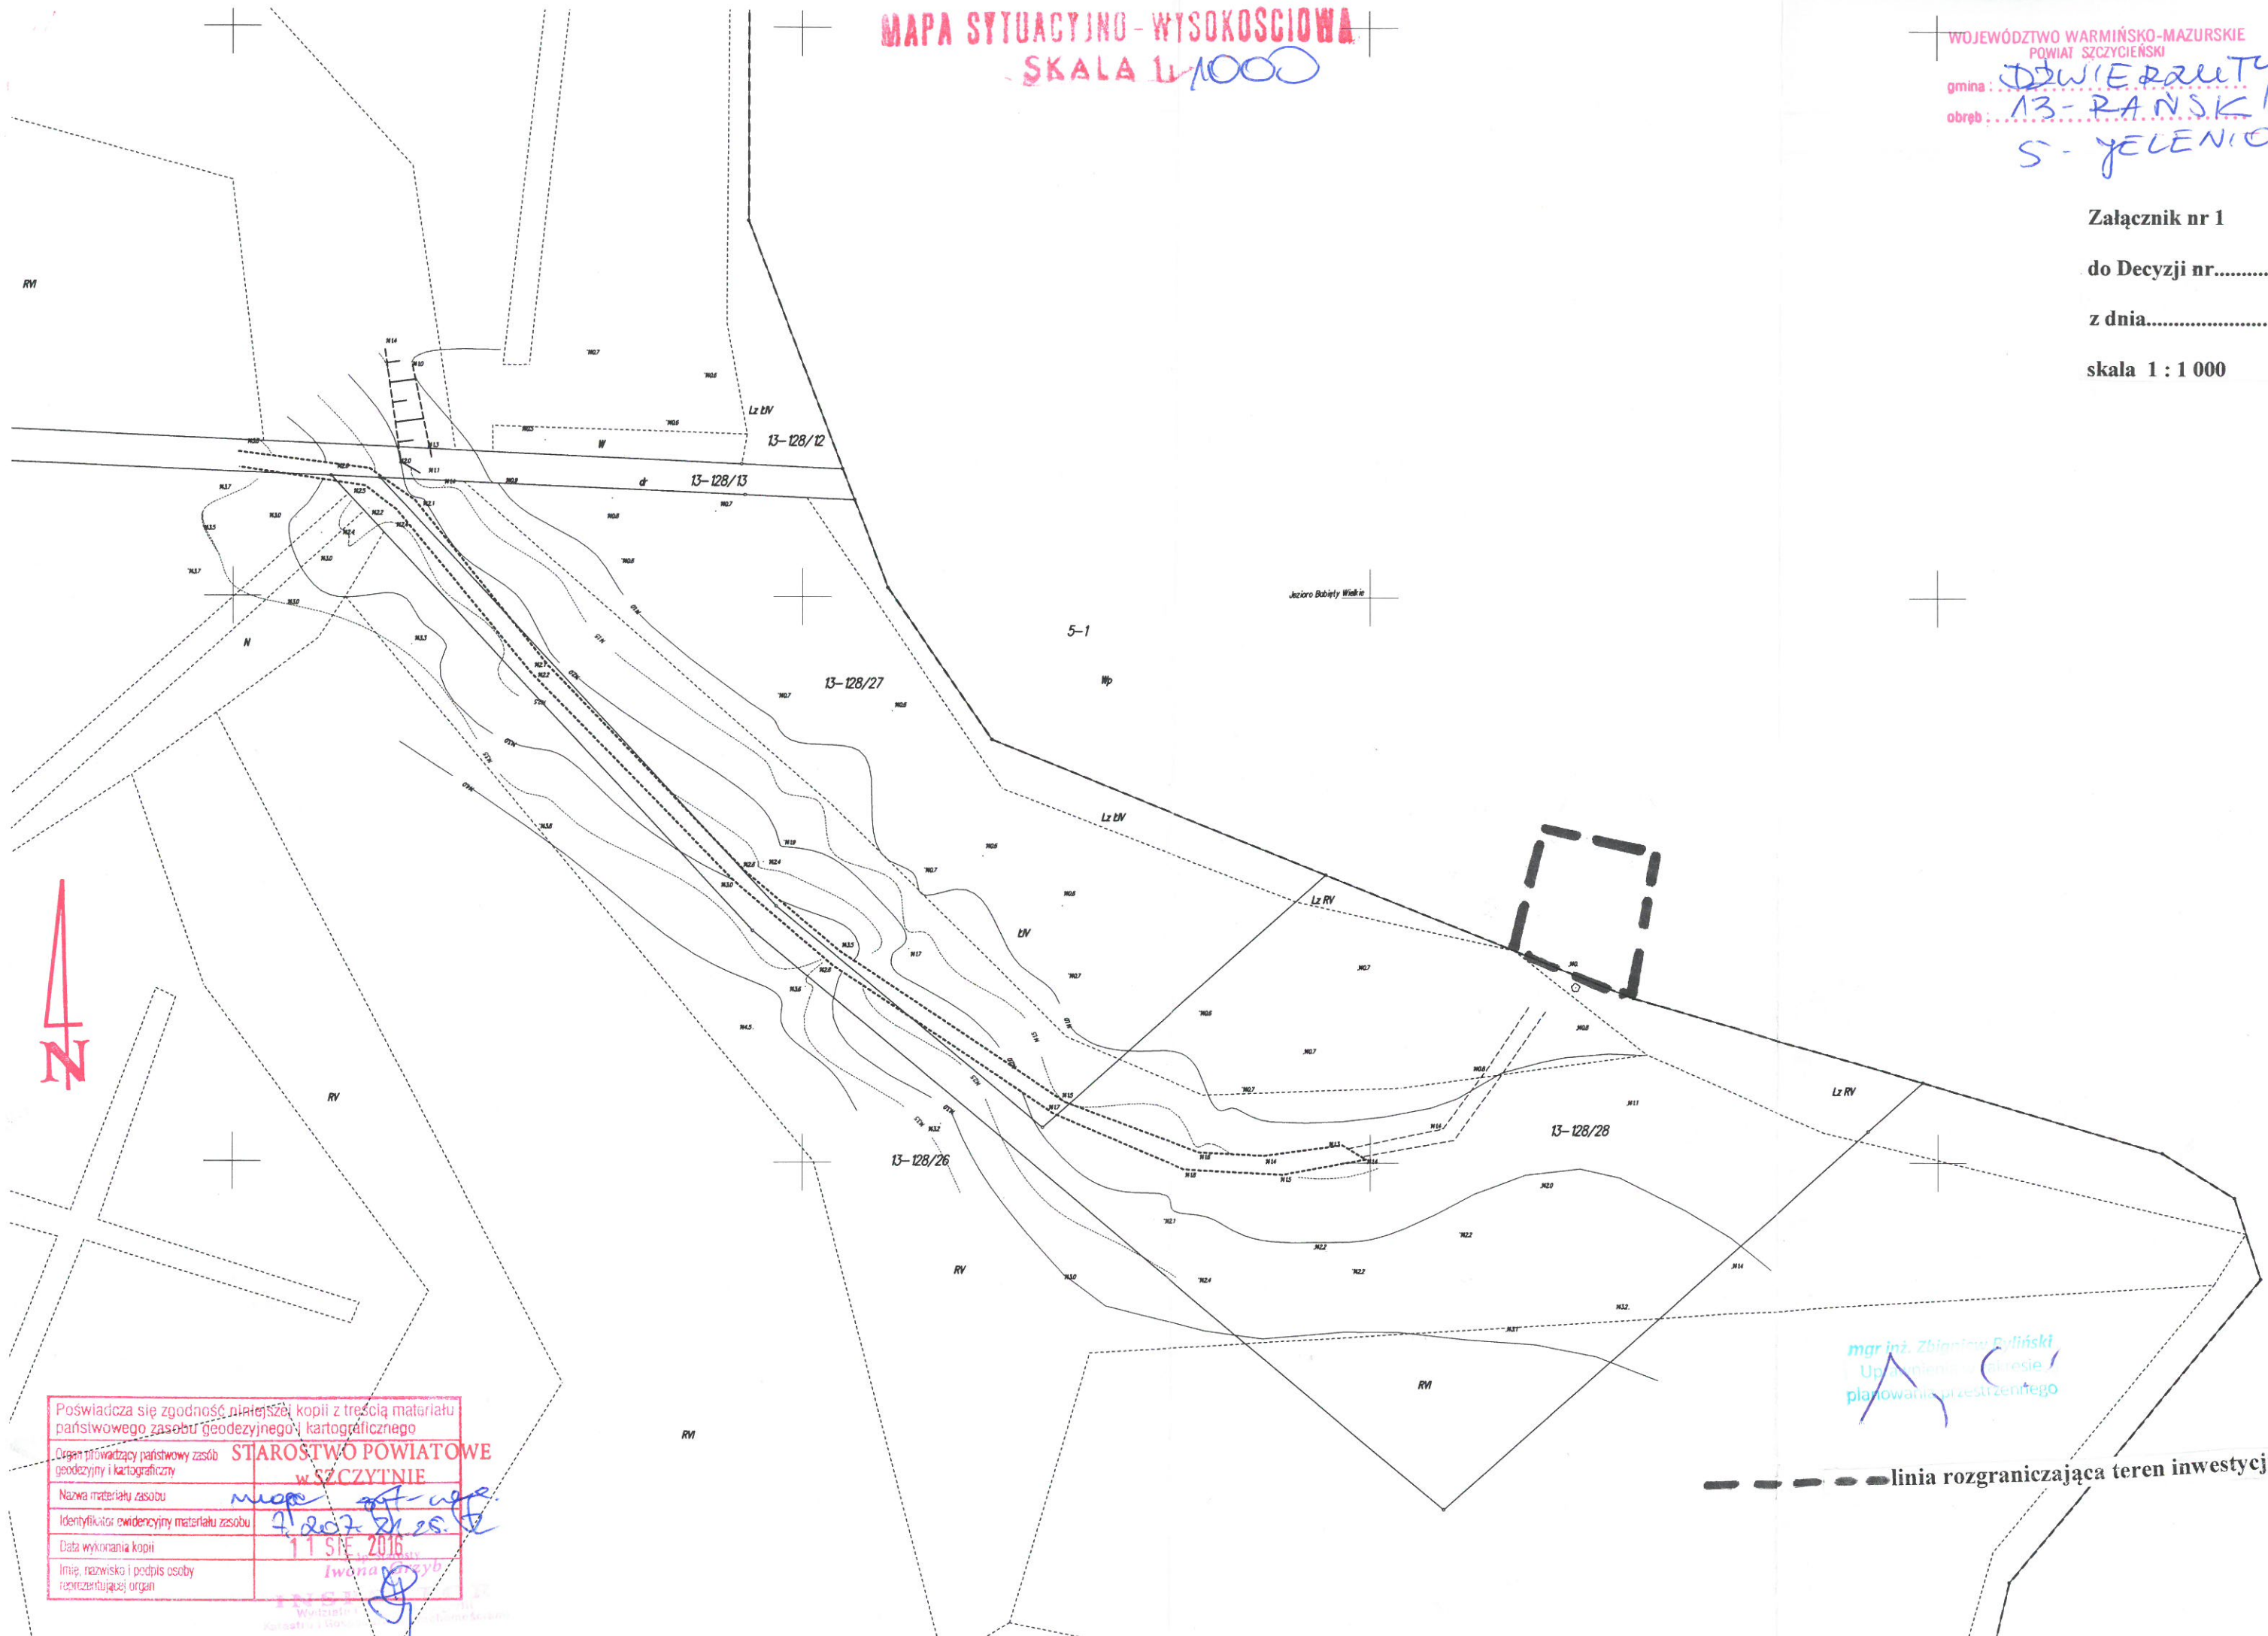

Poświadczam zgodność niniejszej kopii z treścią materiału państwowego zasobu geodezyjnego i kartograficznego	
Organ prowadzący państwowy zasób geodezyjny i kartograficzny	STAROSTWO POWIATOWE w SZCZYTNIE
Nazwa materiału zasobu	<i>mapa sytuacyjno-wysokościowa</i>
Identyfikator ewidencyjny materiału zasobu	<i>7.202.21.25.12</i>
Data wykonania kopii	<i>11.01.2016</i>
Imię, nazwisko i podpis osoby reprezentującej organ	<i>Iwona Górczyk</i>

mgr inż. Zbigniew Ryliński
 Upoważniony adresie planowania przestrzennego

----- linia rozgraniczająca teren inwestycji