

Załącznik nr 1A

do Decyzji nr .....

z dnia .....

skala 1 : 1000

13-128/11


mgr inż. Zbigniew Byliński  
 planowania i zakresu  
 planowania przestrzennego

Skala 1:1000

**LEGENDA:**

- infrastruktura projektowana
- Sieć wodociągowa
- Kanalizacja tłoczna
- Kanalizacja grawitacyjna
- - - - - Obszar oddziaływania inwestycji

Ark 1

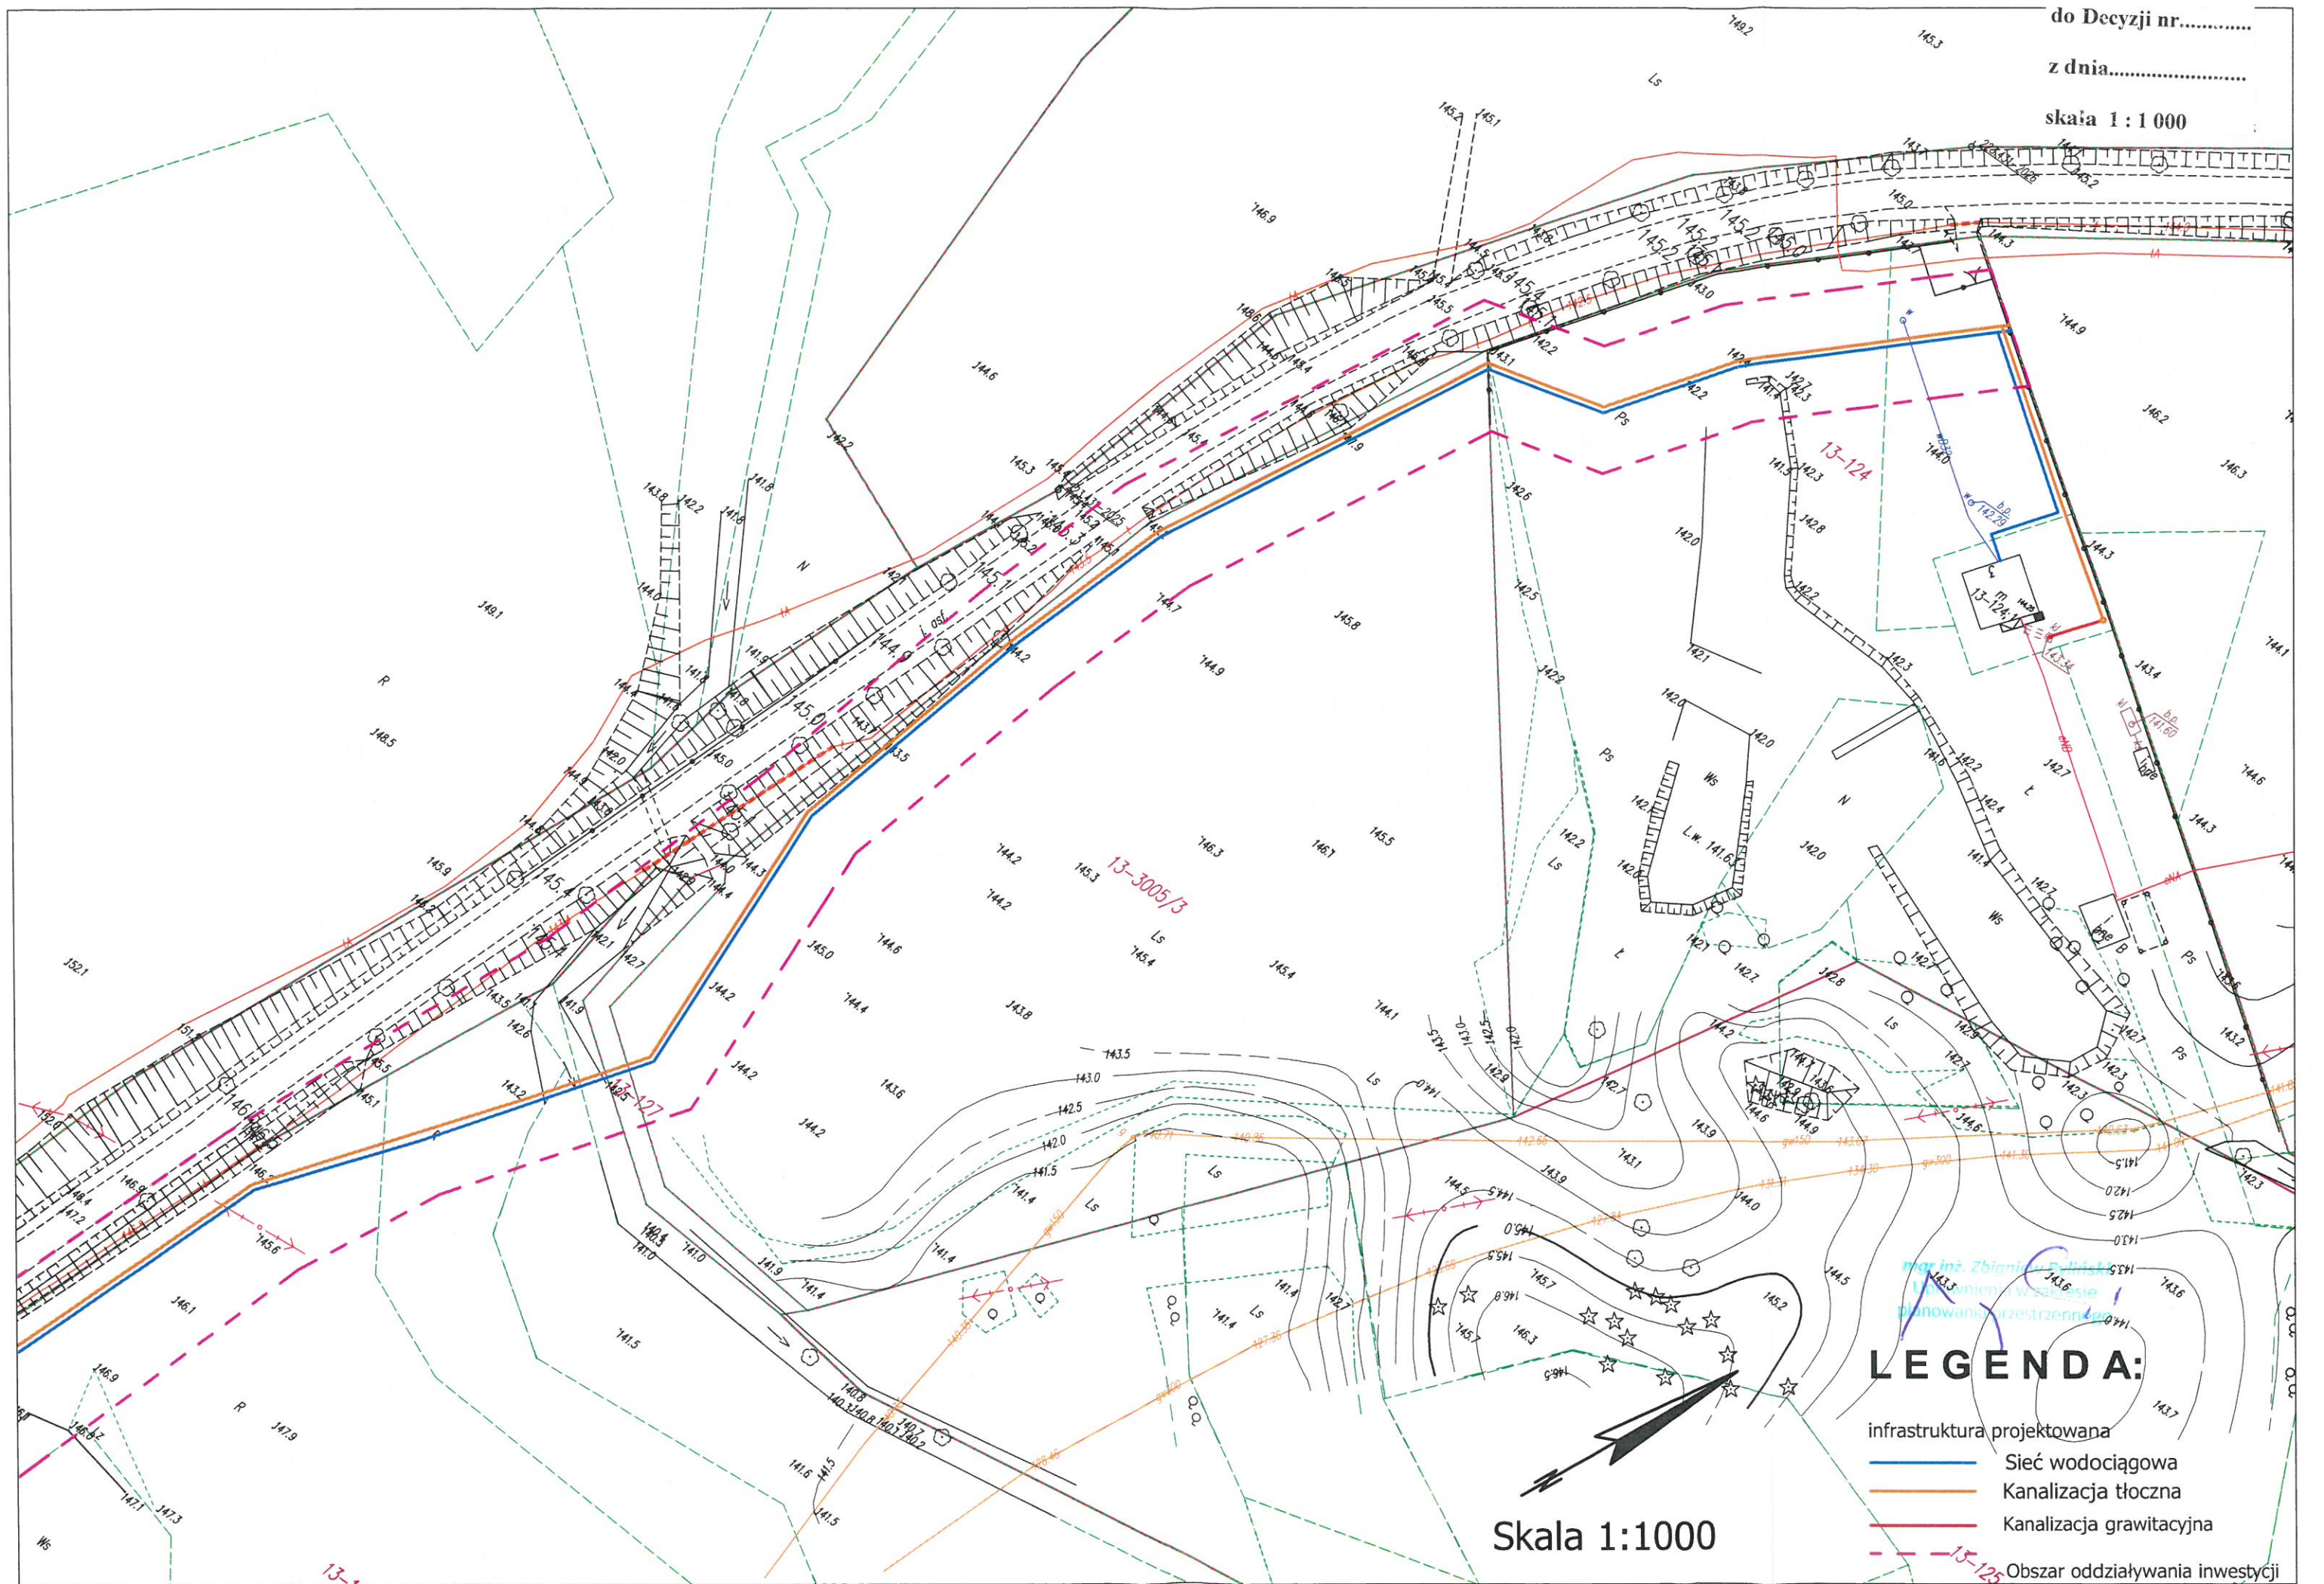

### LEGENDA:

- infrastruktura projektowana
- Sieć wodociągowa
- Kanalizacja tłoczna
- Kanalizacja grawitacyjna
- 13-123 Obszar oddziaływania inwestycji

Skala 1:1000